


志賀都市計画区域
白地地域建築物形態制限図



500m 0 500 1000 1500

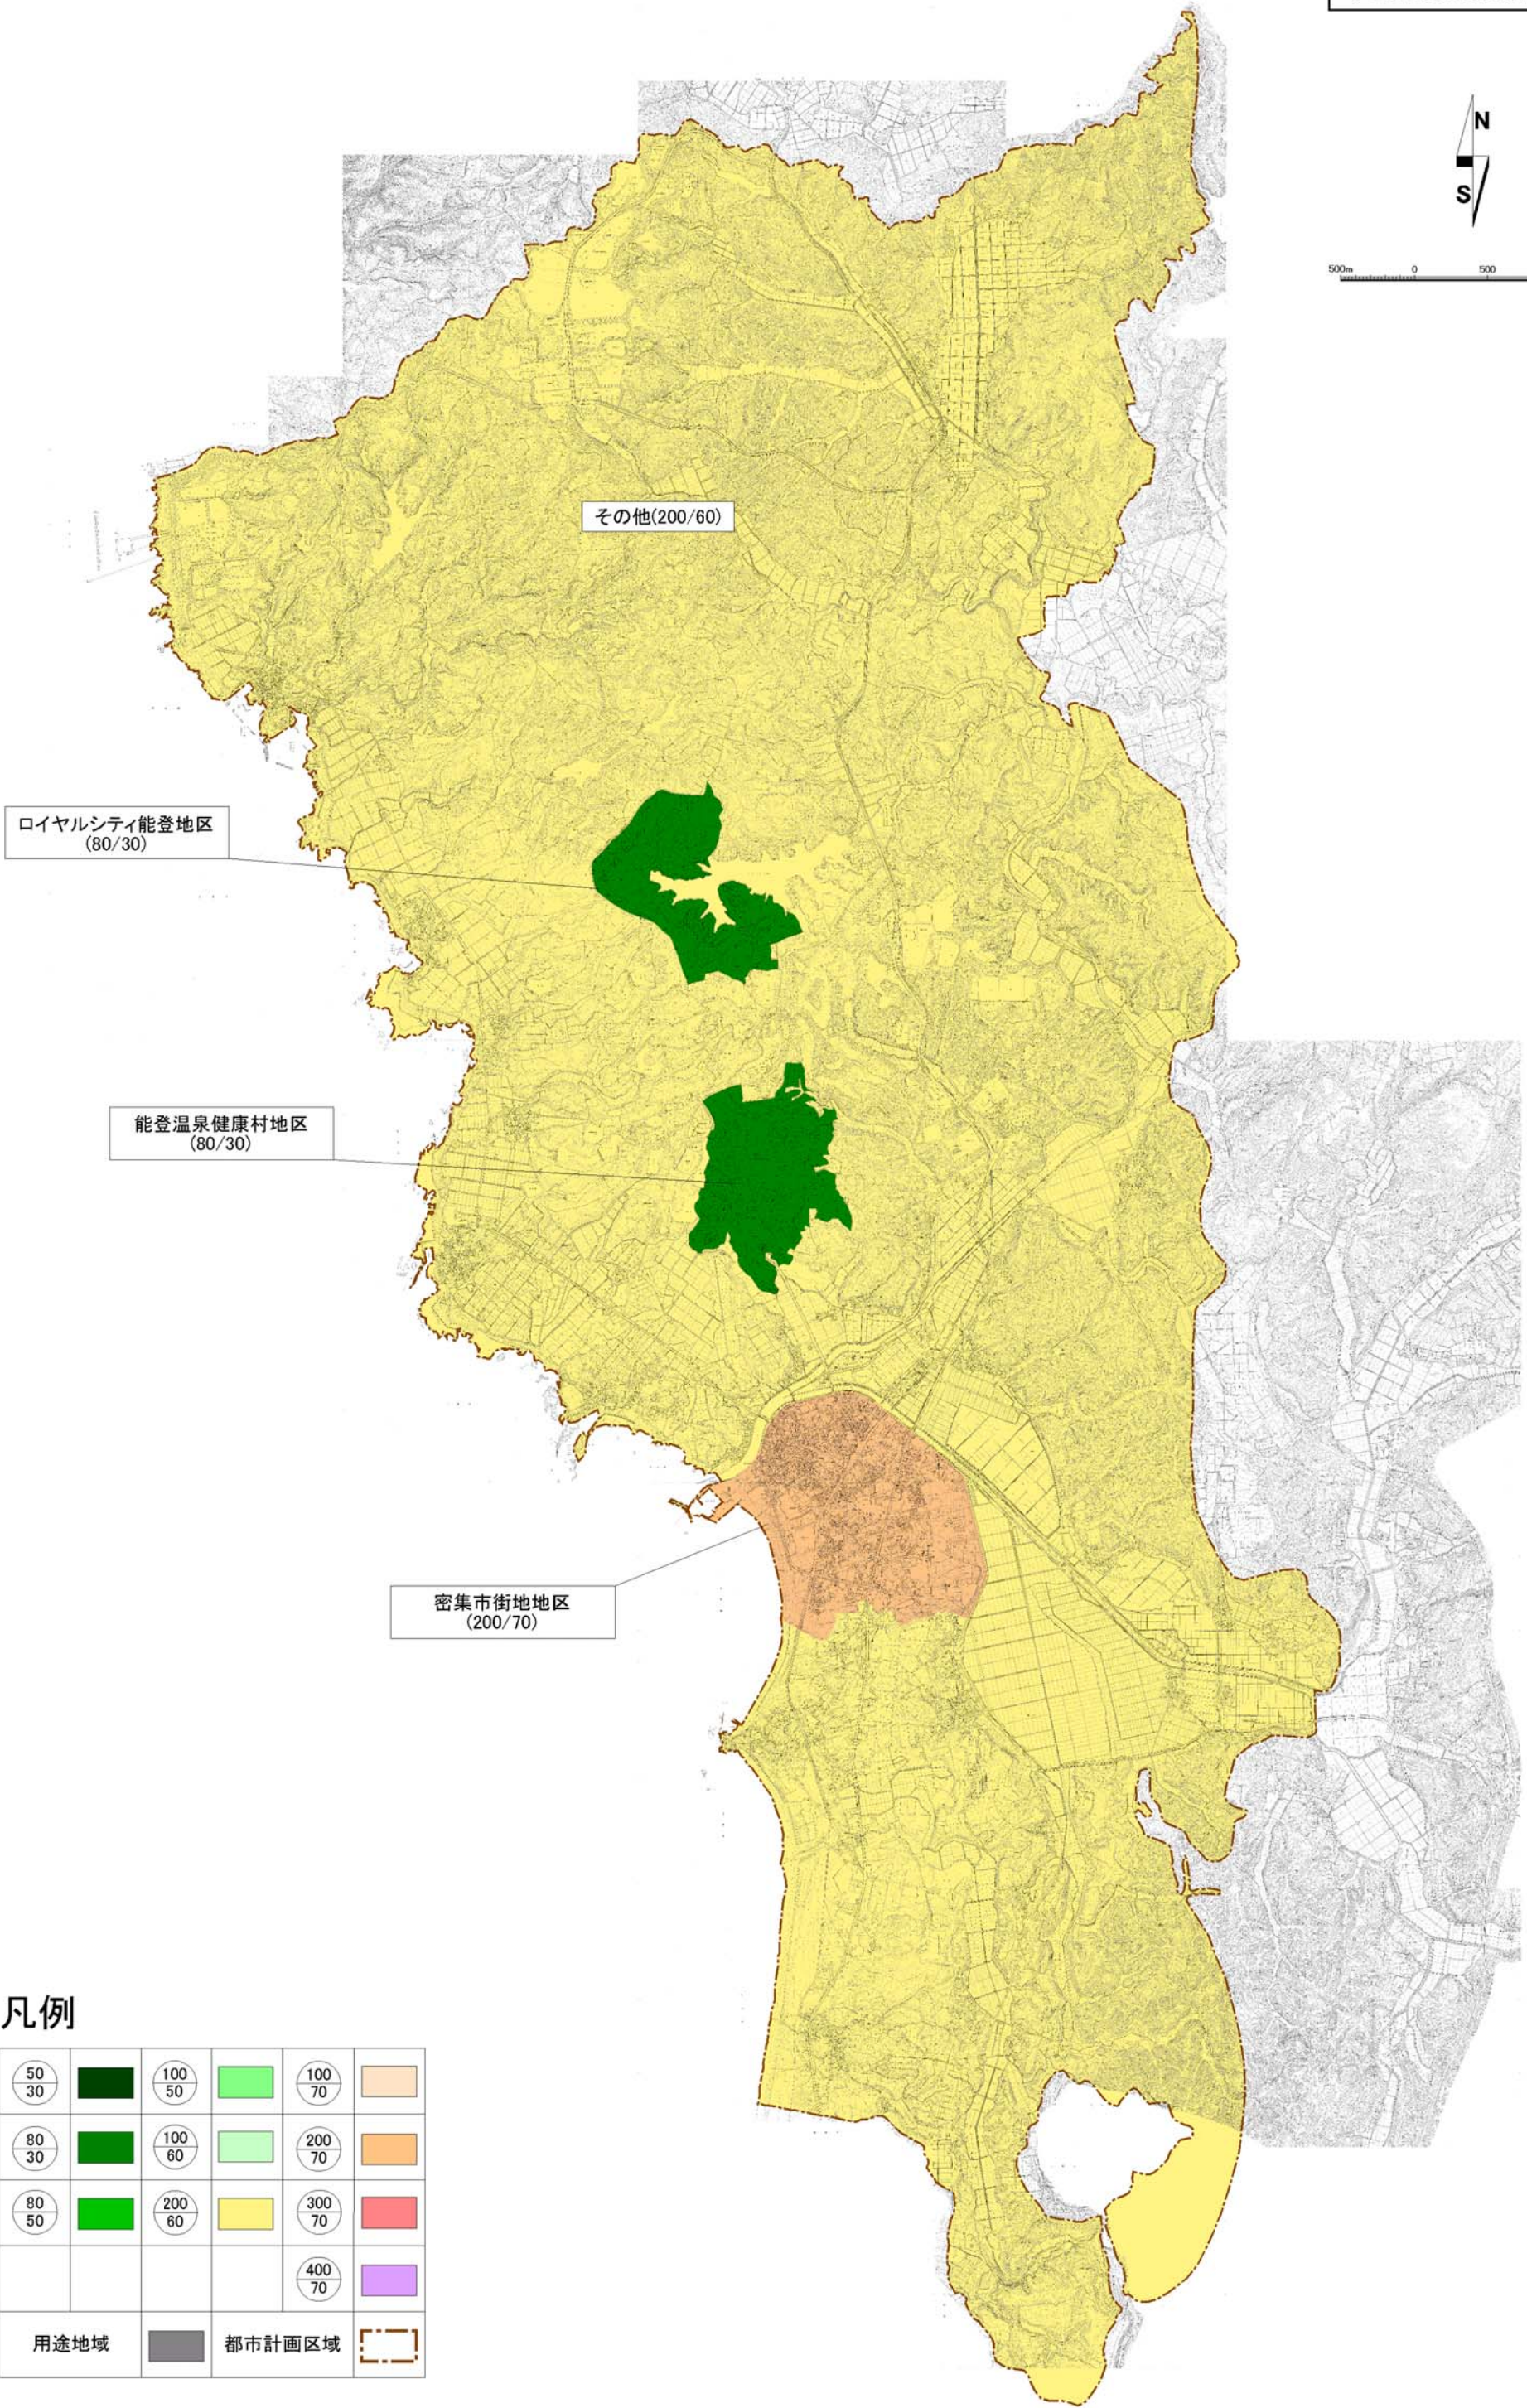

凡例

$\frac{50}{30}$	■	$\frac{100}{50}$	■	$\frac{100}{70}$	■
$\frac{80}{30}$	■	$\frac{100}{60}$	■	$\frac{200}{70}$	■
$\frac{80}{50}$	■	$\frac{200}{60}$	■	$\frac{300}{70}$	■
				$\frac{400}{70}$	■
用途地域	■	都市計画区域	■		■